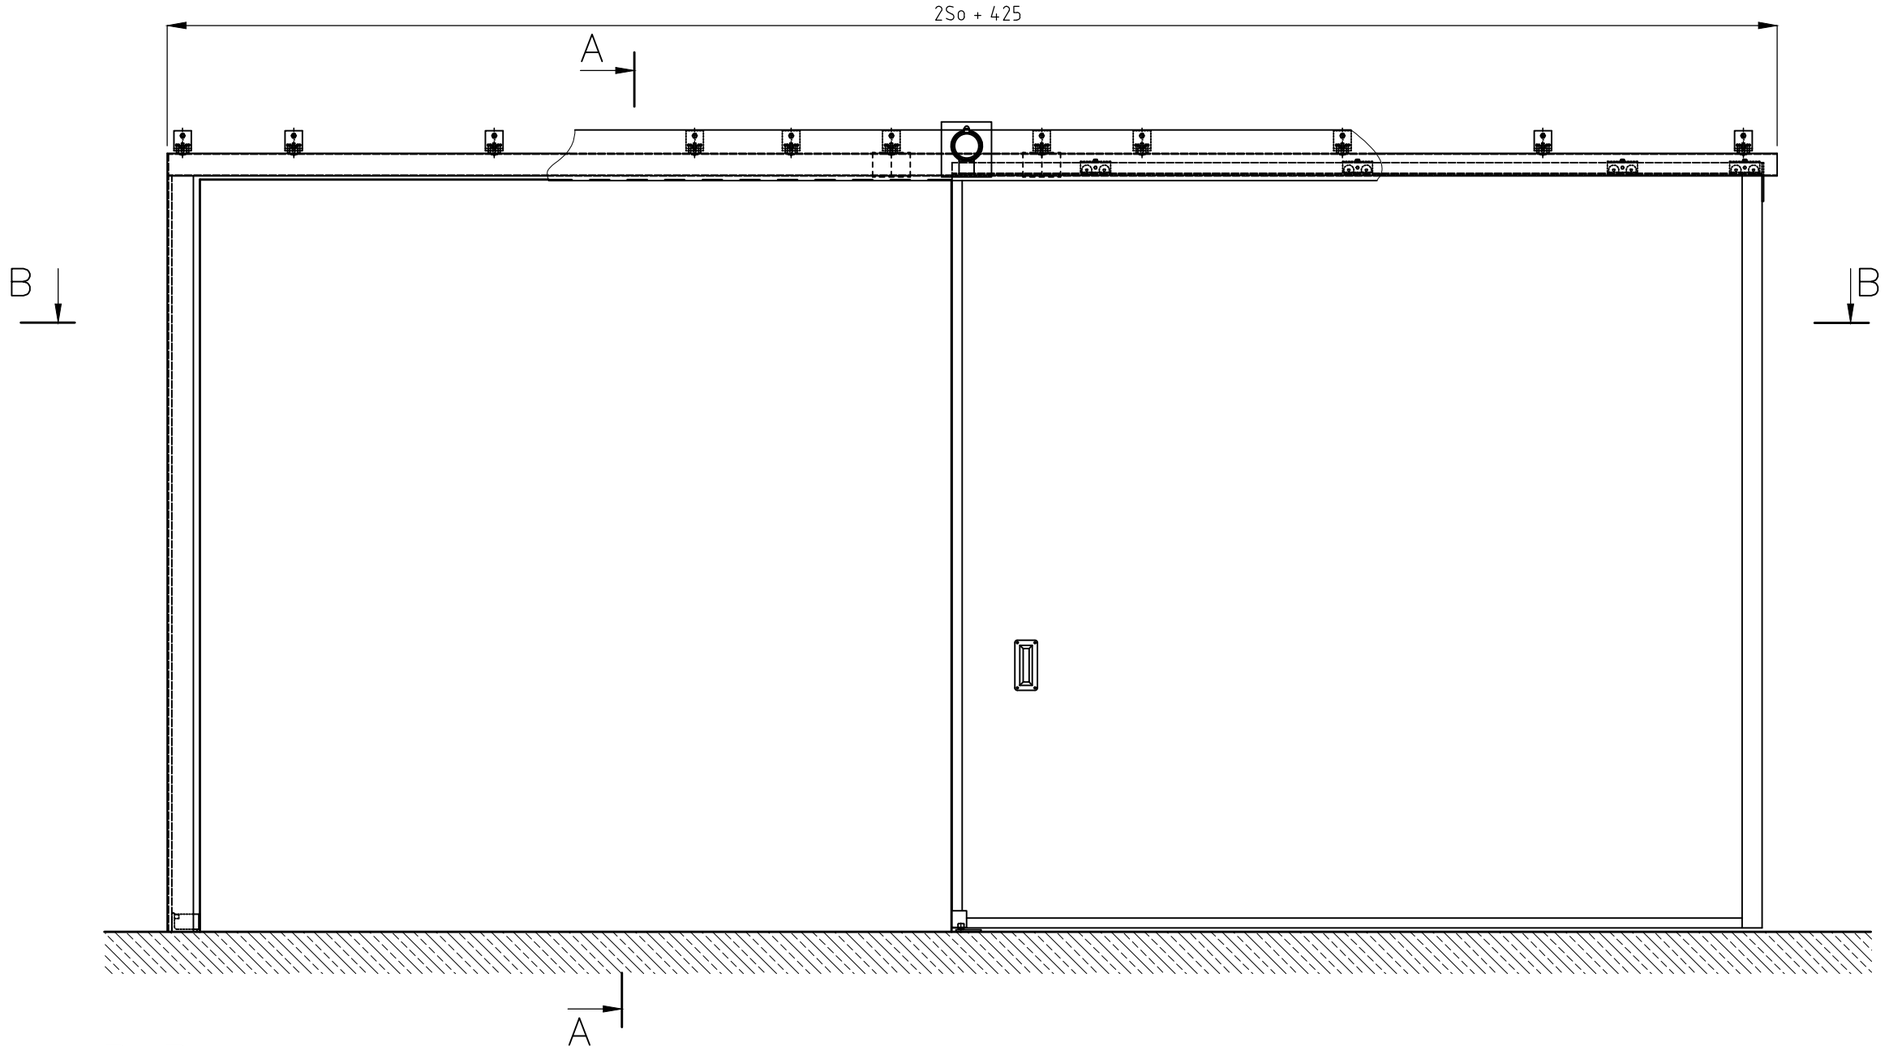

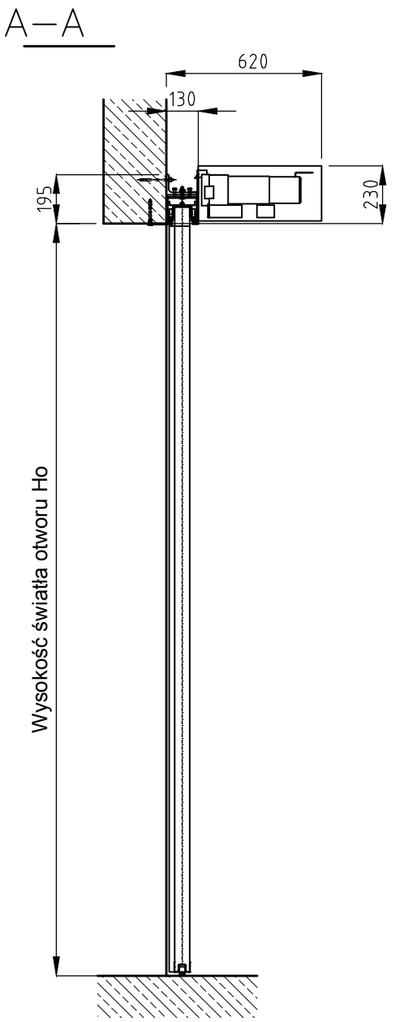

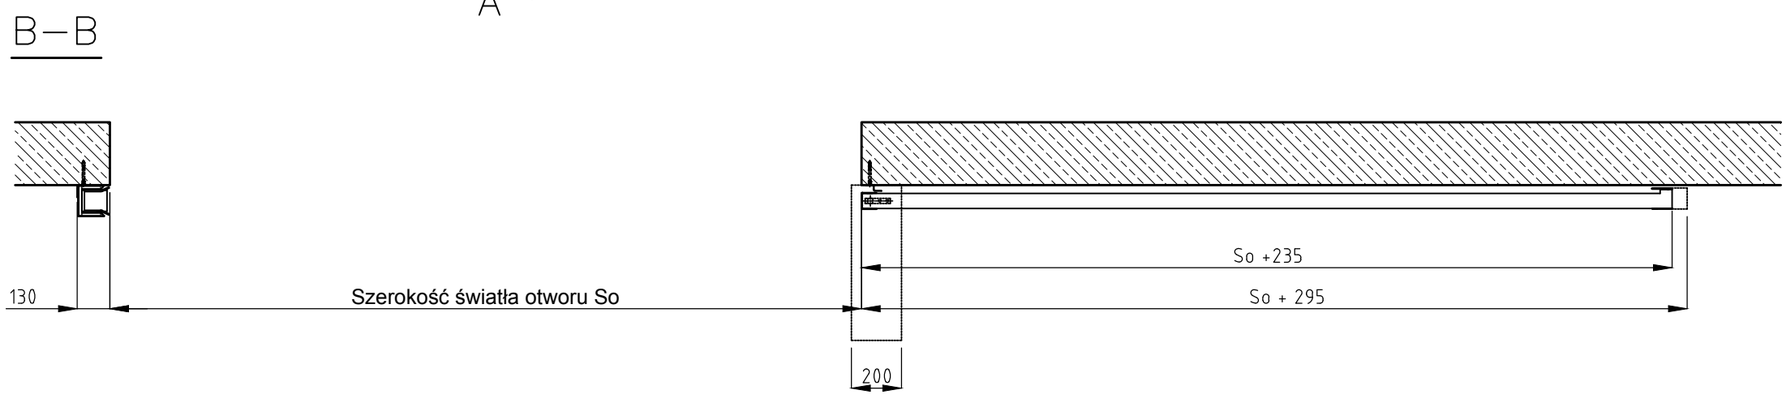

Uwaga! W przypadku zabudowy bramy niezbędne jest uwzględnienie w projekcie serwisowych otworów rewizyjnych. Wrysowując bramę w dokumentację firma Małkowski-Martech S.A nie bierze odpowiedzialności za naruszenie praw wyłącznych i nabytych przez zleceniodawcę / architekta / projektanta. Dokumentacja wykonana przez firmę Małkowski-Martech S.A. jest chroniona prawem autorskim.

Projektował / kreślił:	Sprawdził:	Zatwierdził:	Data:	Skala:
mgr inż. P. Rogoziński			22-06-2017	1 : 25

Małkowski - Martech S.A.
Konarskie, ul. Kórnicka 4,
62-035 Kórnik

Przeciwpożarowa brama przesuwna Marc-P1 EI60 - kierunek otwierania prawy - z napędem elektrycznym VIC 0701

Marc-P1	Edycja	Arkusz:
		A3